


主母线 TMY-3×(60×6)		
10 kV 一次 接线 图		
PE TMY-40×4		
开关柜型号	XGN15-12	XGN15-12
柜体尺寸(W×D×H)	375×920+(200)×1850	500×920+(200)×1850
开关柜用途	进线(GP1)	出线(GP2)
额定电压(kV)	12	12
负荷开关		FLRN-T630-20KA/3S
熔断器		XRNT-10/40A×3
带电显示器	DSN-Q	DSN-T
避雷器		HY5WZ-17/45×3
备注	附SF6气体压力表	

128佳福138#杆
YJV22-8.7/15kV-3×95

YJV-8.7/15kV-3×95

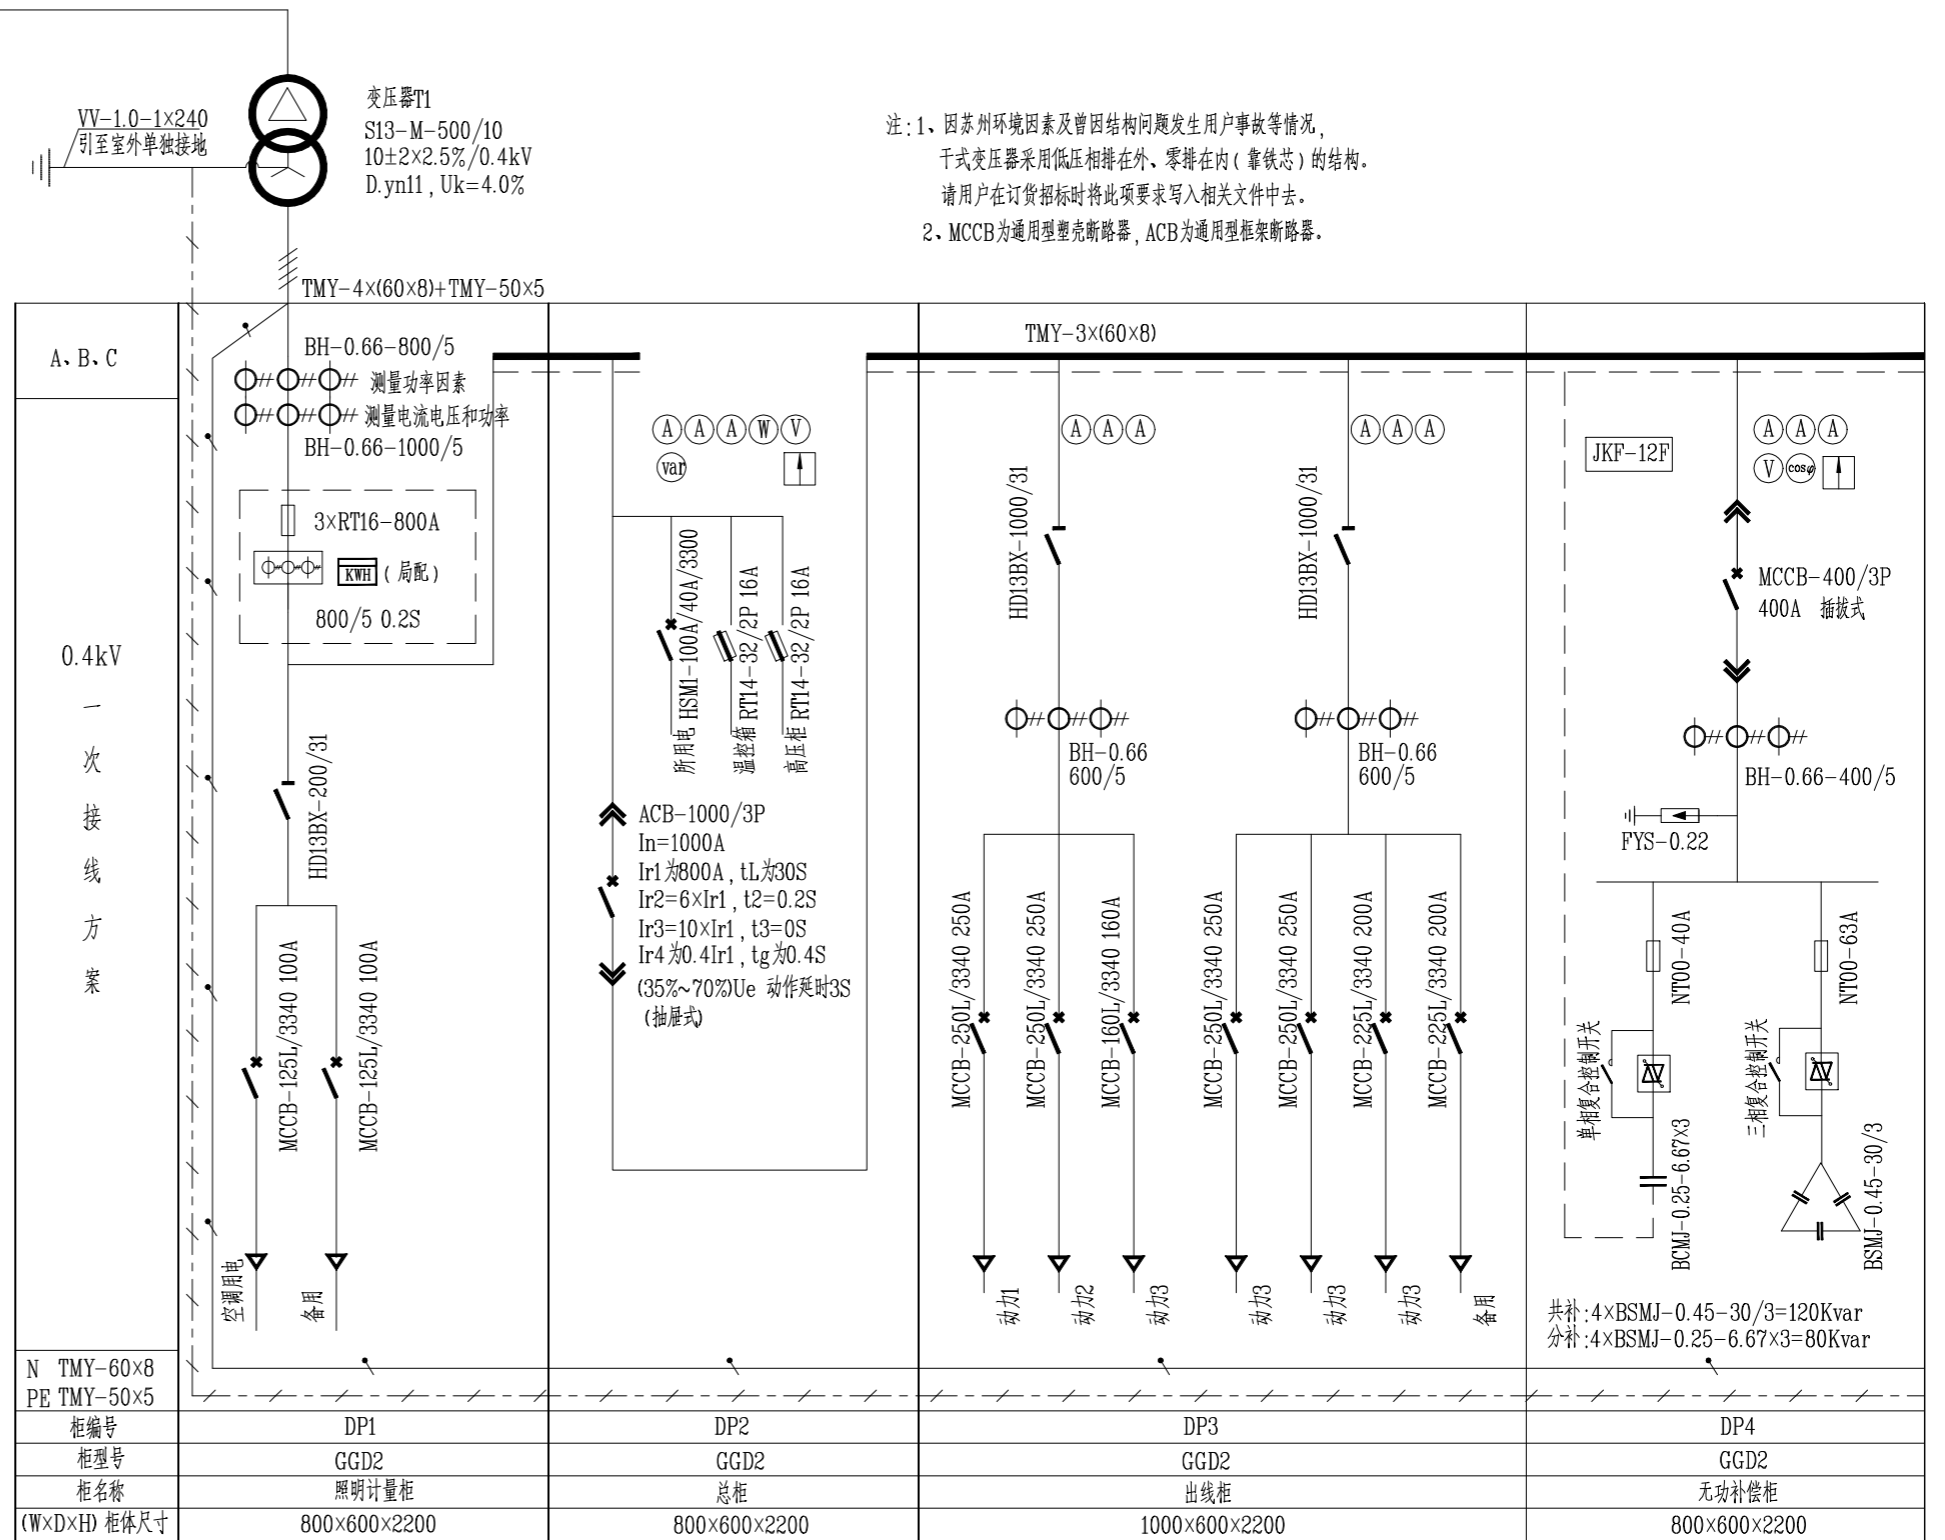

注:1、因苏州环境因素及曾因结构问题发生用户事故等情况,干式变压器采用低压相排在外,零排在内(靠铁芯)的结构。请用户在订货招标时将此项要求写入相关文件中。
2、MCCB为通用型塑壳断路器,ACB为通用型框架断路器。

说明:

- 各低压柜应具备:(1)进线断路器及100A以上的低压出线断路器,必须具备电气分闸功能至少有一副空的辅助触点供负荷管理专用,若有位置继电器的空触点亦可代替,装设六档专用端子排组。(2)为避免因绝缘击穿造成误跳开关及强电对弱电的干扰,应采取隔开一档空端子。
- 低压无功补偿柜具备自动过零投切、分相补偿功能。
- 开关柜内PE排与开关柜外壳绝缘。
- 所定设备应符合中国质量认证中心强制性产品认证(3C认证)。
- 低压柜出线开关需装设断路器分合闸灯光指示;塑壳式断路器分段能力不小于35kA。

注:高压进线柜需集装电磁锁,进线电缆需有电闭锁柜门。

说明:

- 高压开关柜须满足“五防”要求。负荷开关为全密封防凝露型。高压母线装带电显示器,箱体加装自动去湿装置。
- 新上高压柜负荷开关熔断器组合电器应能切断转移电流1700A。
- 高压设备应经国家认可的试验机构进行型式试验及省级鉴定。

施工图